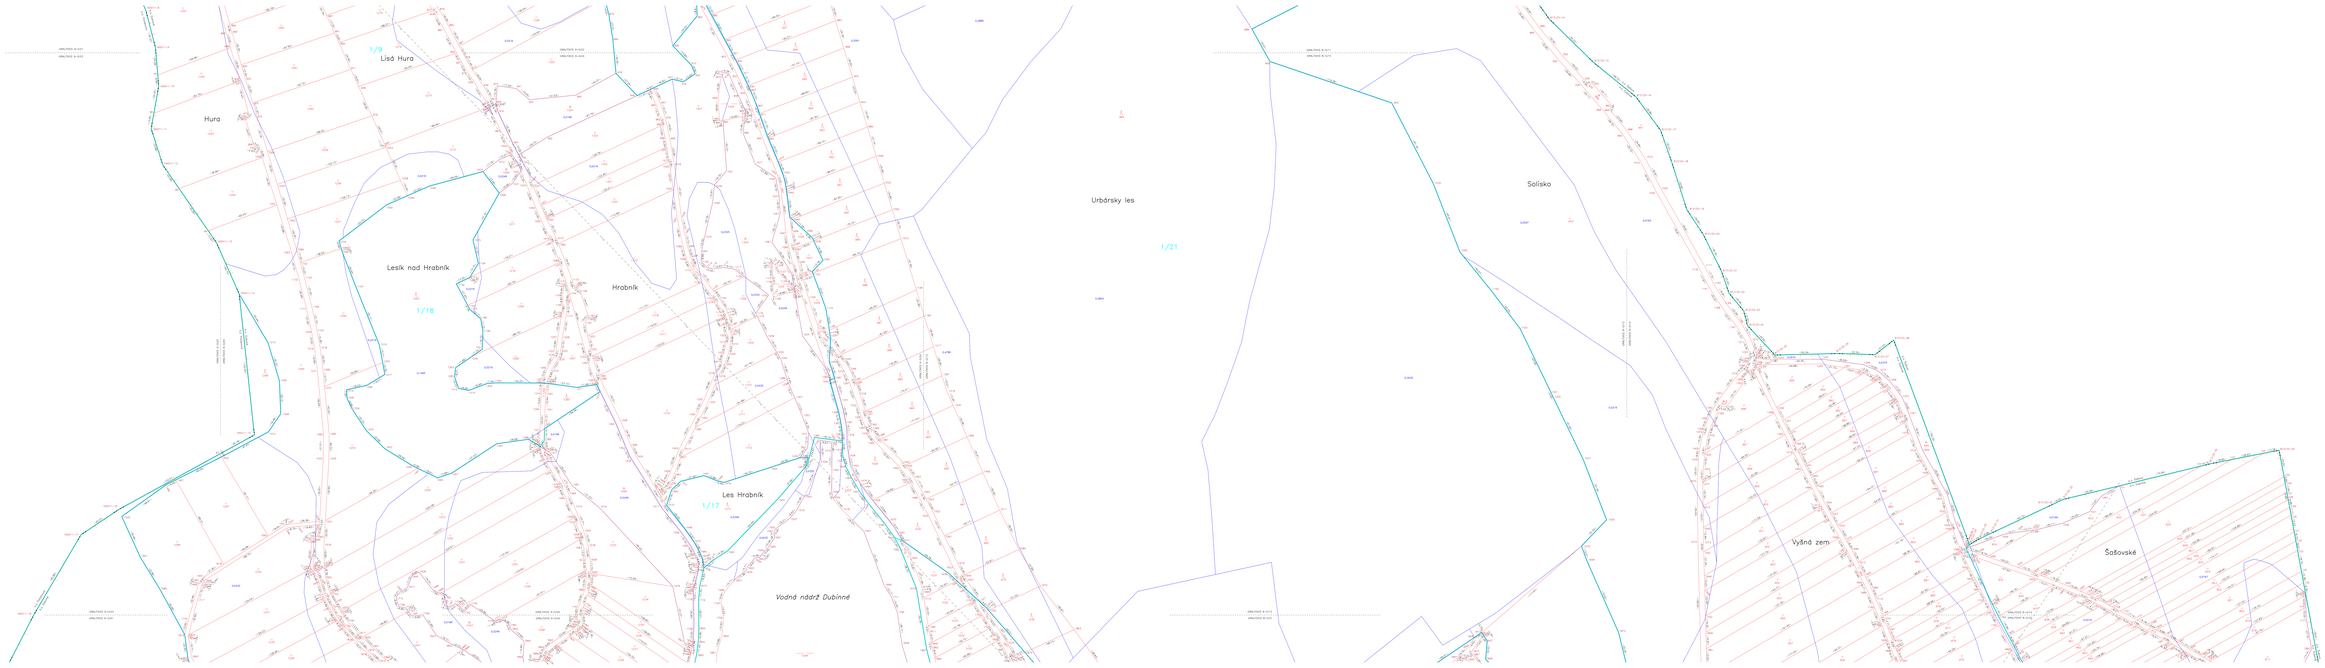

Prehľad kladu výkresov

"Financované z prostriedkov OPKV 2014–2020"

Názov projektu: Zariadenia „PPO VTOVKO 2018“	Podnosť:	Okres: Bardejov	Kraj: Prešovský
Miesto realizácie projektu: Vyšný Slavkov	Katastrálne územie: Dubinné	Obec mesto realizácie projektu: PPO Dubinné	Názov časti projektu: 20 Bardejov, PLO
Projekt CAD Engineering, s.r.o. Vavrinec Ferenc (autorizácia) Wolkrova 16, 080 01 Prešov IČO: 51412002	Názov výkresu: Rozdeľovací plán vo forme umiestňovacieho výkresového plánu a zoznam vyrovnaní v pamätiach		Číslo výkresu: 2019
	Obsah výkresu: Umiestnenie nových pozemkov		Číslo zmluvy: 2019

Vypracoval:	27.11.2022	Ing. Anton Jánošík	27.11.2022
Kontroloval:			
Mierka:	1:1000		
Formát:	20xA4+		
Počet listov / počet hárkov:	20/10		