


DUBINNÉ

územný plán obce

k.ú.ŠAŠOVÁ

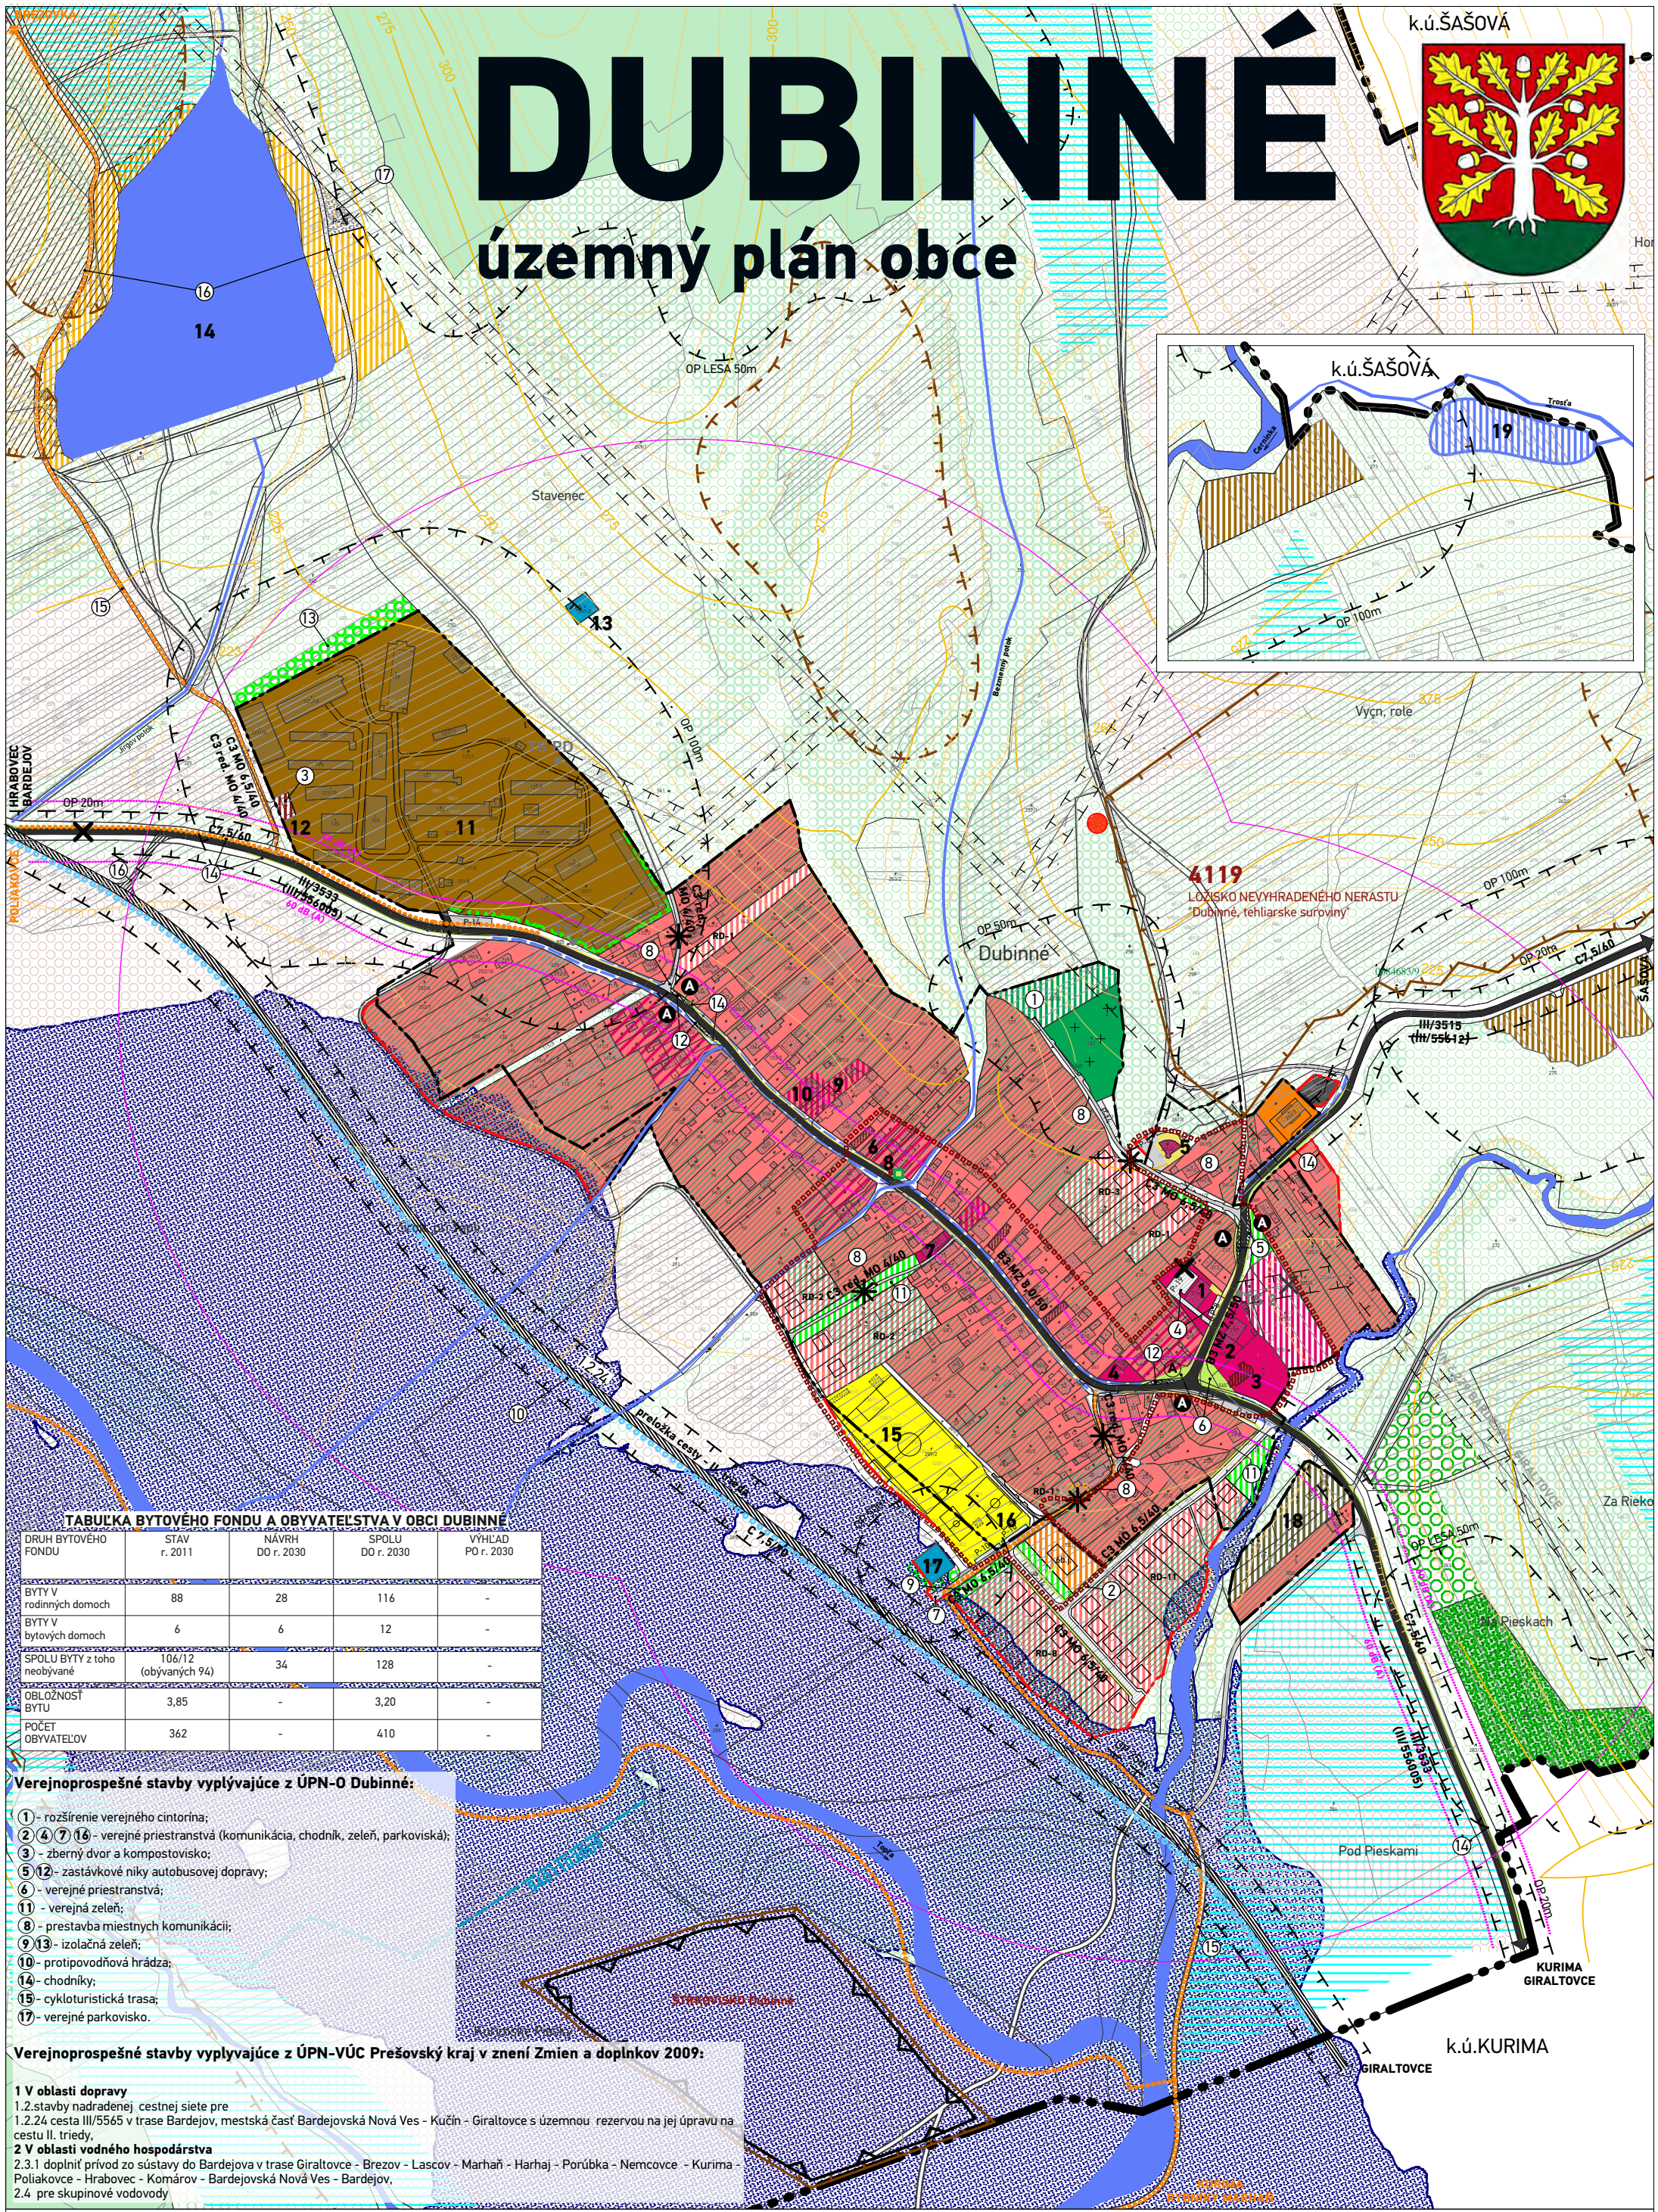

TABUĽKA BYTOVÉHO FONDU A OBYVATEĽSTVA V OBCI DUBINNÉ

DRUH BYTOVÉHO FONDU	STAV r. 2011	NÁVRH DO r. 2030	SPOLU DO r. 2030	VÝHLAD PO r. 2030
BYTŤ V rodinných domoch	88	28	116	-
BYTŤ V bytových domoch	6	6	12	-
SPOLU BYTŤ z toho neobývané	106/12	34	128	-
OBLIŽNOSŤ BYŤU	3,85	-	3,20	-
POČET OBYVATEĽOV	362	-	410	-

Vernejprospešné stavby vyplývajúce z ÚPN-O Dubinné:

- 1 - rozšírenie verejného cintorína;
- 2, 4, 7, 16 - verejné priestranstvá (komunikácia, chodník, zeleň, parkoviská);
- 3 - zberný dvor a kompostovisko;
- 5, 12 - zastávkové niky autobusovej dopravy;
- 6 - verejné priestranstvá;
- 11 - verejná zeleň;
- 8 - prestavba miestnych komunikácií;
- 9, 13 - izolačná zeleň;
- 10 - protipovodňová hrádza;
- 14 - chodníky;
- 15 - cykloturistická trasa;
- 17 - verejné parkovisko.

Vernejprospešné stavby vyplývajúce z ÚPN-VÚC Prešovský kraj v znení Zmien a doplnkov 2009:


- 1 V oblasti dopravy
 - 1.2 stavby nadradenej cestnej siete pre
 - 1.2.24 cesta III/5565 v trase Bardejov, mestská časť Bardejovská Nová Ves - Kučín - Giraltovce s územnou rezervou na jej úpravu na cestu II. triedy.
- 2 V oblasti vodného hospodárstva
 - 2.3.1 doplniť prívod zo sústavy do Bardejova v trase Giraltovce - Brezov - Lascov - Marhaň - Harhaj - Porúbka - Nemcovce - Kuríma - Poliakovce - Hrabovec - Komárov - Bardejovská Nová Ves - Bardejov.
 - 2.4 pre skupinovú vodovod.

LEGENDA

STAV	NÁVRH	VÝHLAD	OPIS
— — — — —			HRANICA KATASTRÁLNEHO ÚZEMIA
— — — — —			HRANICA ZASTAVANÉHO ÚZEMIA K 1.1.1990
— — — — —			HRANICA NAVRHOVANEJ ZASTAVANOSTI ÚZEMIA PODĽA § 139a) ods.8 STAVEBNÉHO ZÁKONA
			PAMIATKOVÝ FOND
			PAMIATKOVĽO HDODNOTNÉ OBJEKTY
			CENTRUM OBCE
			HRANICA OCHRANNÝCH PÁSÍEM
			CESTA III. TRIEDY
			CESTA III. TRIEDY NA ZRUŠENIE
			PRELOŽKA CESTY - II. TRIEDA
			OBSLUŽNÉ KOMUNIKÁCIE
			PRESTAVBA KOMUNIKÁCIE
			PARKOVACIE A MANIPULAČNÉ PLOCHY
			IZOFÓNY EKVIVALENTNEJ HLADINY HLUKU V dB(A) OD AUTOMOBILOVEJ DOPRAVY
			IZOCHRONY PEŠEJ DOSTUPNOSTI - 500M OD AUTOBUSOVÝCH ZASTÁVOK
			NESPEVNENÉ CESTY, POĽNÉ CESTY
			PEŠIE KOMUNIKÁCIE A PRIESTRANSTVÁ
			TURISTICKÉ TRASY, CYKLOTRASY
			AUTOBUSOVÉ ZASTÁVKY HROMADNEJ DOPRAVY
			PLOCHY POZEMKOV RODINNÝCH DOMOV
			PLOCHY POZEMKOV ZÁHRAD RODINNÝCH DOMOV
			PLOCHY POZEMKOV BYTOVÝCH DOMOV
			POLYFUNKČNÉ PLOCHY BÝVANIA V RODINNÝCH DOMOCH A OBČIANSKEHO VYBAVENIA
			PLOCHY POZEMKOV OBČIANSKEHO VYBAVENIA
			PLOCHY POZEMKOV CESTOVNÉHO RUCHU
			PLOCHY POZEMKOV ŠPORTU A ODDOCHU
			PLOCHA POZEMKU POĽNOHOSPODÁRSKEJ VÝROBY A BIOFARMY
			PLOCHY POZEMKOV LESOHOSPODÁRSTVA
			PLOCHY POZEMKOV VEREJNÉHO TECHNICKÉHO VYBAVENIA
			PLOCHA POZEMKU DOPRAVNÝCH SLUŽIEB
			PLOCHY POZEMKOV CINTORÍNA
			PLOCHY POZEMKOV VEREJNEJ ZELENÉ

STAV	NÁVRH	VÝHLAD	OPIS
			IZOLAČNÁ ZELEŇ
			MANIPULAČNÉ PLOCHY A SPRIEVODNÁ ZELEŇ
			PLOCHY LEŠOV / OCHRANNÉ LEŠY
			LESOPARK
			MIMOLESNÁ DREVENOVÁ ZELEŇ
			TRVALO TRÁVNATE PORASTY
			ORNÉ PÔDY
			VODNÉ TOKY A PLOCHY
			RIGOLY
			PROTIPOVODŇOVÁ OCHRANA
			PROTIPOVODŇOVÁ HRADZA
			ZÁPLAVOVÁ ČIARA Q 100 PODĽA MAPY POVODŇOVÉHO OHROZENIA SVP š.p.
			ODVODŇOVACÍ KANÁL
			ODVODNENÉ ÚZEMIA - DRENÁŽE
			SEKUNDÁRNE STRESOVÉ JAVY A ICH ZDROJE
			ZOSUVY AKTÍVNE - NIE SÚ VHODNÉ NA STAVEBNÉ ÚČELY, STAVEBNÝ ZÁSAH JE PODMIENENÝ DLHODOBEJŠÍM MONITOROVANÍM AKTIVITY ZOSUVU A NÁSLEDNE INŽINIERSKO-GEOLÓGICKÝM PRIESKUMOM A POSUDKOM NA KONKRÉTNU PLOCHU
			ZOSUVY POTENCIÁLNE - VHODNOSŤ A PODMIENKY STAVEBNÉHO VYUŽITIA ÚZEMIA JE POTREBNÉ OVERTIŤ INŽINIERSKOGEOLÓGICKÝM PRIESKUMOM
			NELEGÁLNA SKĽADKA ODPADU - ODVEZENÁ
			OSTATNÉ
			STROM VÝZNAMNÝCH PARAMETROV - "DUB V DUBINNOM"
			OZNAČENIE FUNKCIÍ
			LOŽISKÁ NEVYHRADENÉHO NERASTU
			DOBÝVACÍ PRIESTOR
			IZOPLOCHY RADÓNOVÉHO RIZIKA - STREDNÉ
			BUDOVA NA ASANÁCIU
			OZNAČENIE VEREJNOPROŠEŠNÝCH STAVIEB

- PODROBNEJŠÍ POPIS FUNKCIÍ**
- 1 - obecný úrad, kultúrny dom
 - 2 - materská škola
 - 3 - r. k. kostol sv. Márie
 - 4 - požiarna zbrojnica
 - 5 - dom smútku
 - 6 - predajňa potravín
 - 7 - hosťinec Pod dubom
 - 8 - kaplnka, 800 ročný dub
 - 9 - pneuservis
 - 10 - požičovňa stavebného náradia
 - 11 - hospodársky dvor
 - 12 - kompostovisko a zberný dvor
 - 13 - vodojem hospodárskeho dvora
 - 14 - rybník
 - 15 - futbalové ihrisko
 - 16 - multifunkčné ihrisko
 - 17 - čistiareň odpadových vôd
 - 18 - lesnícka škôlka
 - 19 - rybník

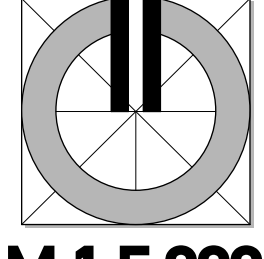

SCHVALOVACIA DOLOŽKA - ÚZEMNÝ PLÁN OBCE DUBINNÉ

SCHVALOVACÍ ORGÁN: ZASTUPITEĽSTVO OBCE DUBINNÉ
 ČÍSLO UZNESENIA POTVRDZUJÚCEHO PLATNOSŤ ÚPN-O:
 ZÁVÄZNÁ ČASŤ VYHLÁSENÁ VZN. Ě.
 UZNESENÍM ČÍSLO. :
 DÁTUM SCHVÁLENIA: PEČIATKA

ING. MILAN HUĐÁK
STAROSTA OBCE DUBINNÉ

názov dokumentácie	DUBINNÉ	<p>atrium ARCHITEKTI Mlynská 27, 040 01 Košice T/F: +421 55 62 315 87 architekti@atriumstudio.sk www.atriumstudio.sk</p>
okres	Bardejov	
kraj	Prešovský	dátum február 2018
obstarávateľ	Obec Dubinné	etapa Opätovné prerokovanie
hlavný riešiteľ	Ing.arch. Dušan BURÁK, CSc.	
zodpovední riešitelia	Ing. Marek Dubiel, Ing. Ladislav Pažák, Mgr. Milan Barlog, Ing. Milan Kolesár, Ing. Michal Burák, Ing. Ing.arch. Marek Bakalár	
názov výkresu	Komplexný výkres priestorového usporiadania a funkčného využitia zastavaného územia obce a navrhovaných rozvojových plôch, s vyznačením verejnoprospešných stavieb, Výkres verejného dopravného vybavenia	